


36

$A = 2,64 \text{ m}$

352

A

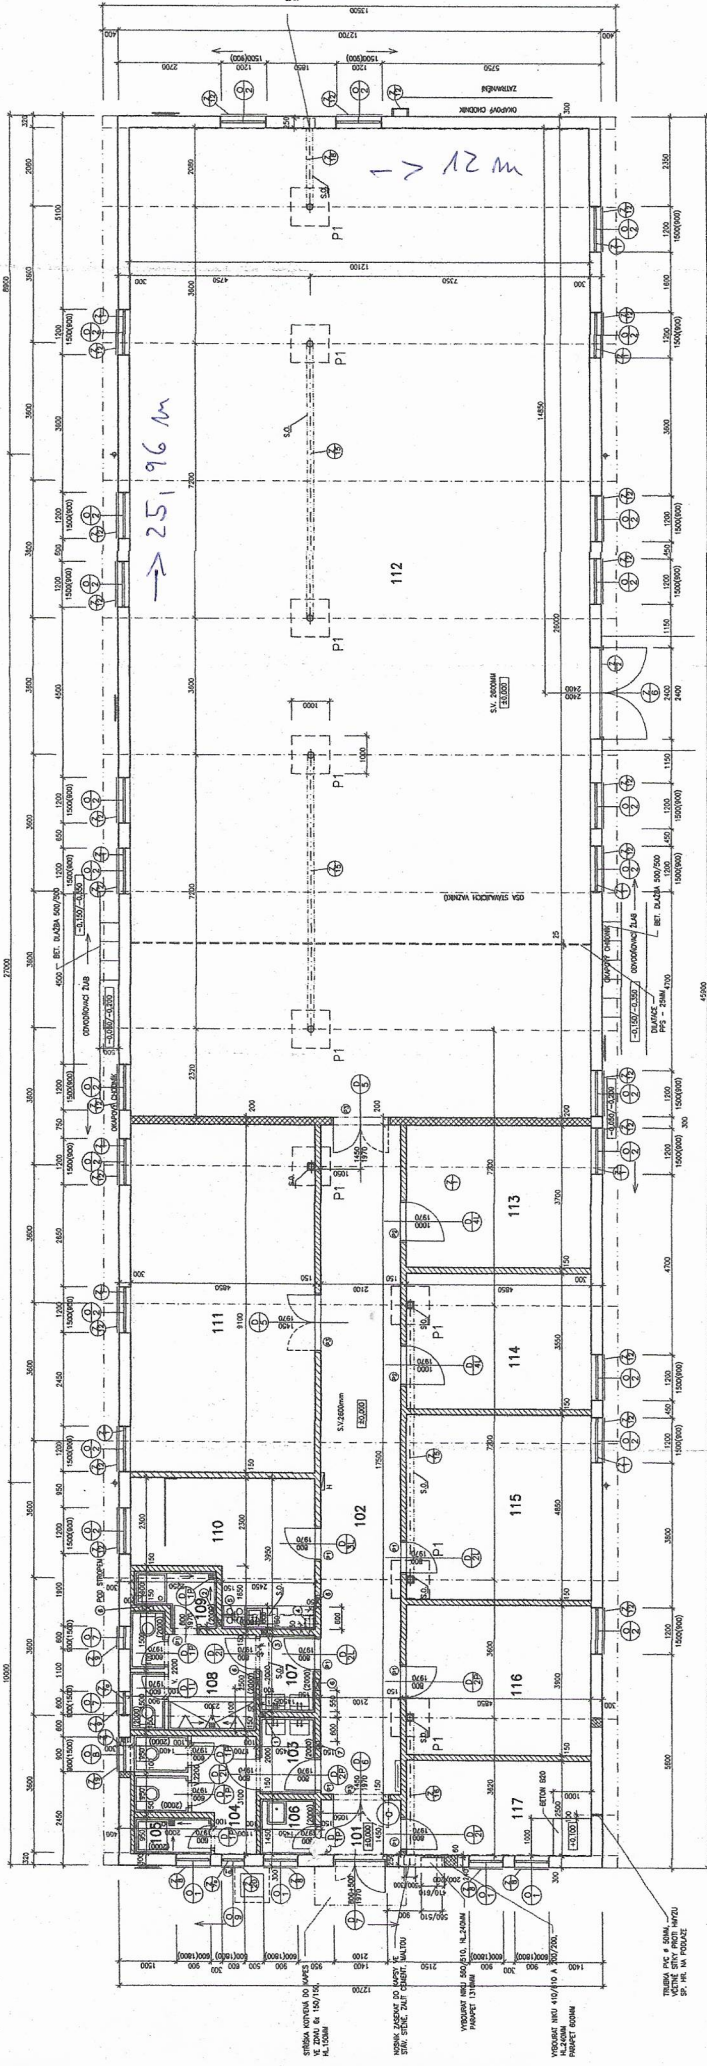

POZNÁMKA:
 ⊕ POKROK - NOVÝ POD KAPKOVÝ
 PRŮBĚH PŘI OČIŠŤOVÁNÍ FUNKČNÍ ÚROVŇ
 - VE PRŮBĚH OT

LEGENDA MATERIÁLŮ


- 1. VĚŠNÝ ZPŮSOB VYKONÁNÍ TL. 200MM
- 2. ZPŮSOB VYKONÁNÍ VĚŠNÝCH TL. 200MM
- 3. ZPŮSOB VYKONÁNÍ VĚŠNÝCH TL. 200MM
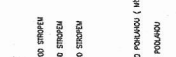


OTVORY PRO VZT

1. 100/100 - KOR. HR. 100MM POD STŘEŠÍ
2. 200/200 - KOR. HR. 100MM POD STŘEŠÍ
3. 100/100 - KOR. HR. 100MM POD STŘEŠÍ
4. 200/200
5. 100/100
6. 200/200 - SP. HR. 200MM POD KROVÍČKOU (VĚŠTĚNÍ KE KOR. HR. POD STŘEŠÍ)
7. 200/200 - SP. HR. 200MM POD KROVÍČKOU

POHLED



PATKY P1

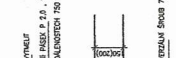

LEGENDA MÍSTNOSTI

| ČÍSLO MÍSTNOSTI | POZNÁMKA |
|-----------------|------------------|
| 101 | ZDĚBĚR |
| 102 | CHODBA |
| 103 | PRŮBĚH WC - ŽENY |
| 104 | WC - ŽENY |
| 105 | SPRCHA - ŽENY |
| 106 | OKLADOVÁ KOMBINA |
| 107 | PRŮBĚH WC - MUŽI |
| 108 | WC - MUŽI |
| 109 | SPRCHA - MUŽI |
| 110 | KUCHYŇKA |
| 111 | DUŠNA |
| 112 | SKLAD, EXPEDICE |
| 113 | HANČELIČKA |
| 114 | SKLAD |
| 115 | SATVA - MUŽI |
| 116 | SATVA - ŽENY |
| 117 | SKLAD |

PŘEKLADY V PRŮČKÁCH

1. PŘ. 1/10, DL. 1000 - IS 2

2. PŘ. 2/10, DL. 1000 - IS 2

3. PŘ. 3/10, DL. 1000 - IS 3

PROJEKT 2010

Autorský projekt: []
 Projektant: []
 Stupeň: []
 Datum: []

Číslo: []
 Měřítko: 1:50

Stavba: []
 Místnost: []

Podpis: []
 Datum: []

PROJEKT 2010
 Autorský projekt: []
 Projektant: []
 Stupeň: []
 Datum: []

Číslo: []
 Měřítko: 1:50

Stavba: []
 Místnost: []

Podpis: []
 Datum: []

PODORYS 40,000 - NOVÝ STAV